
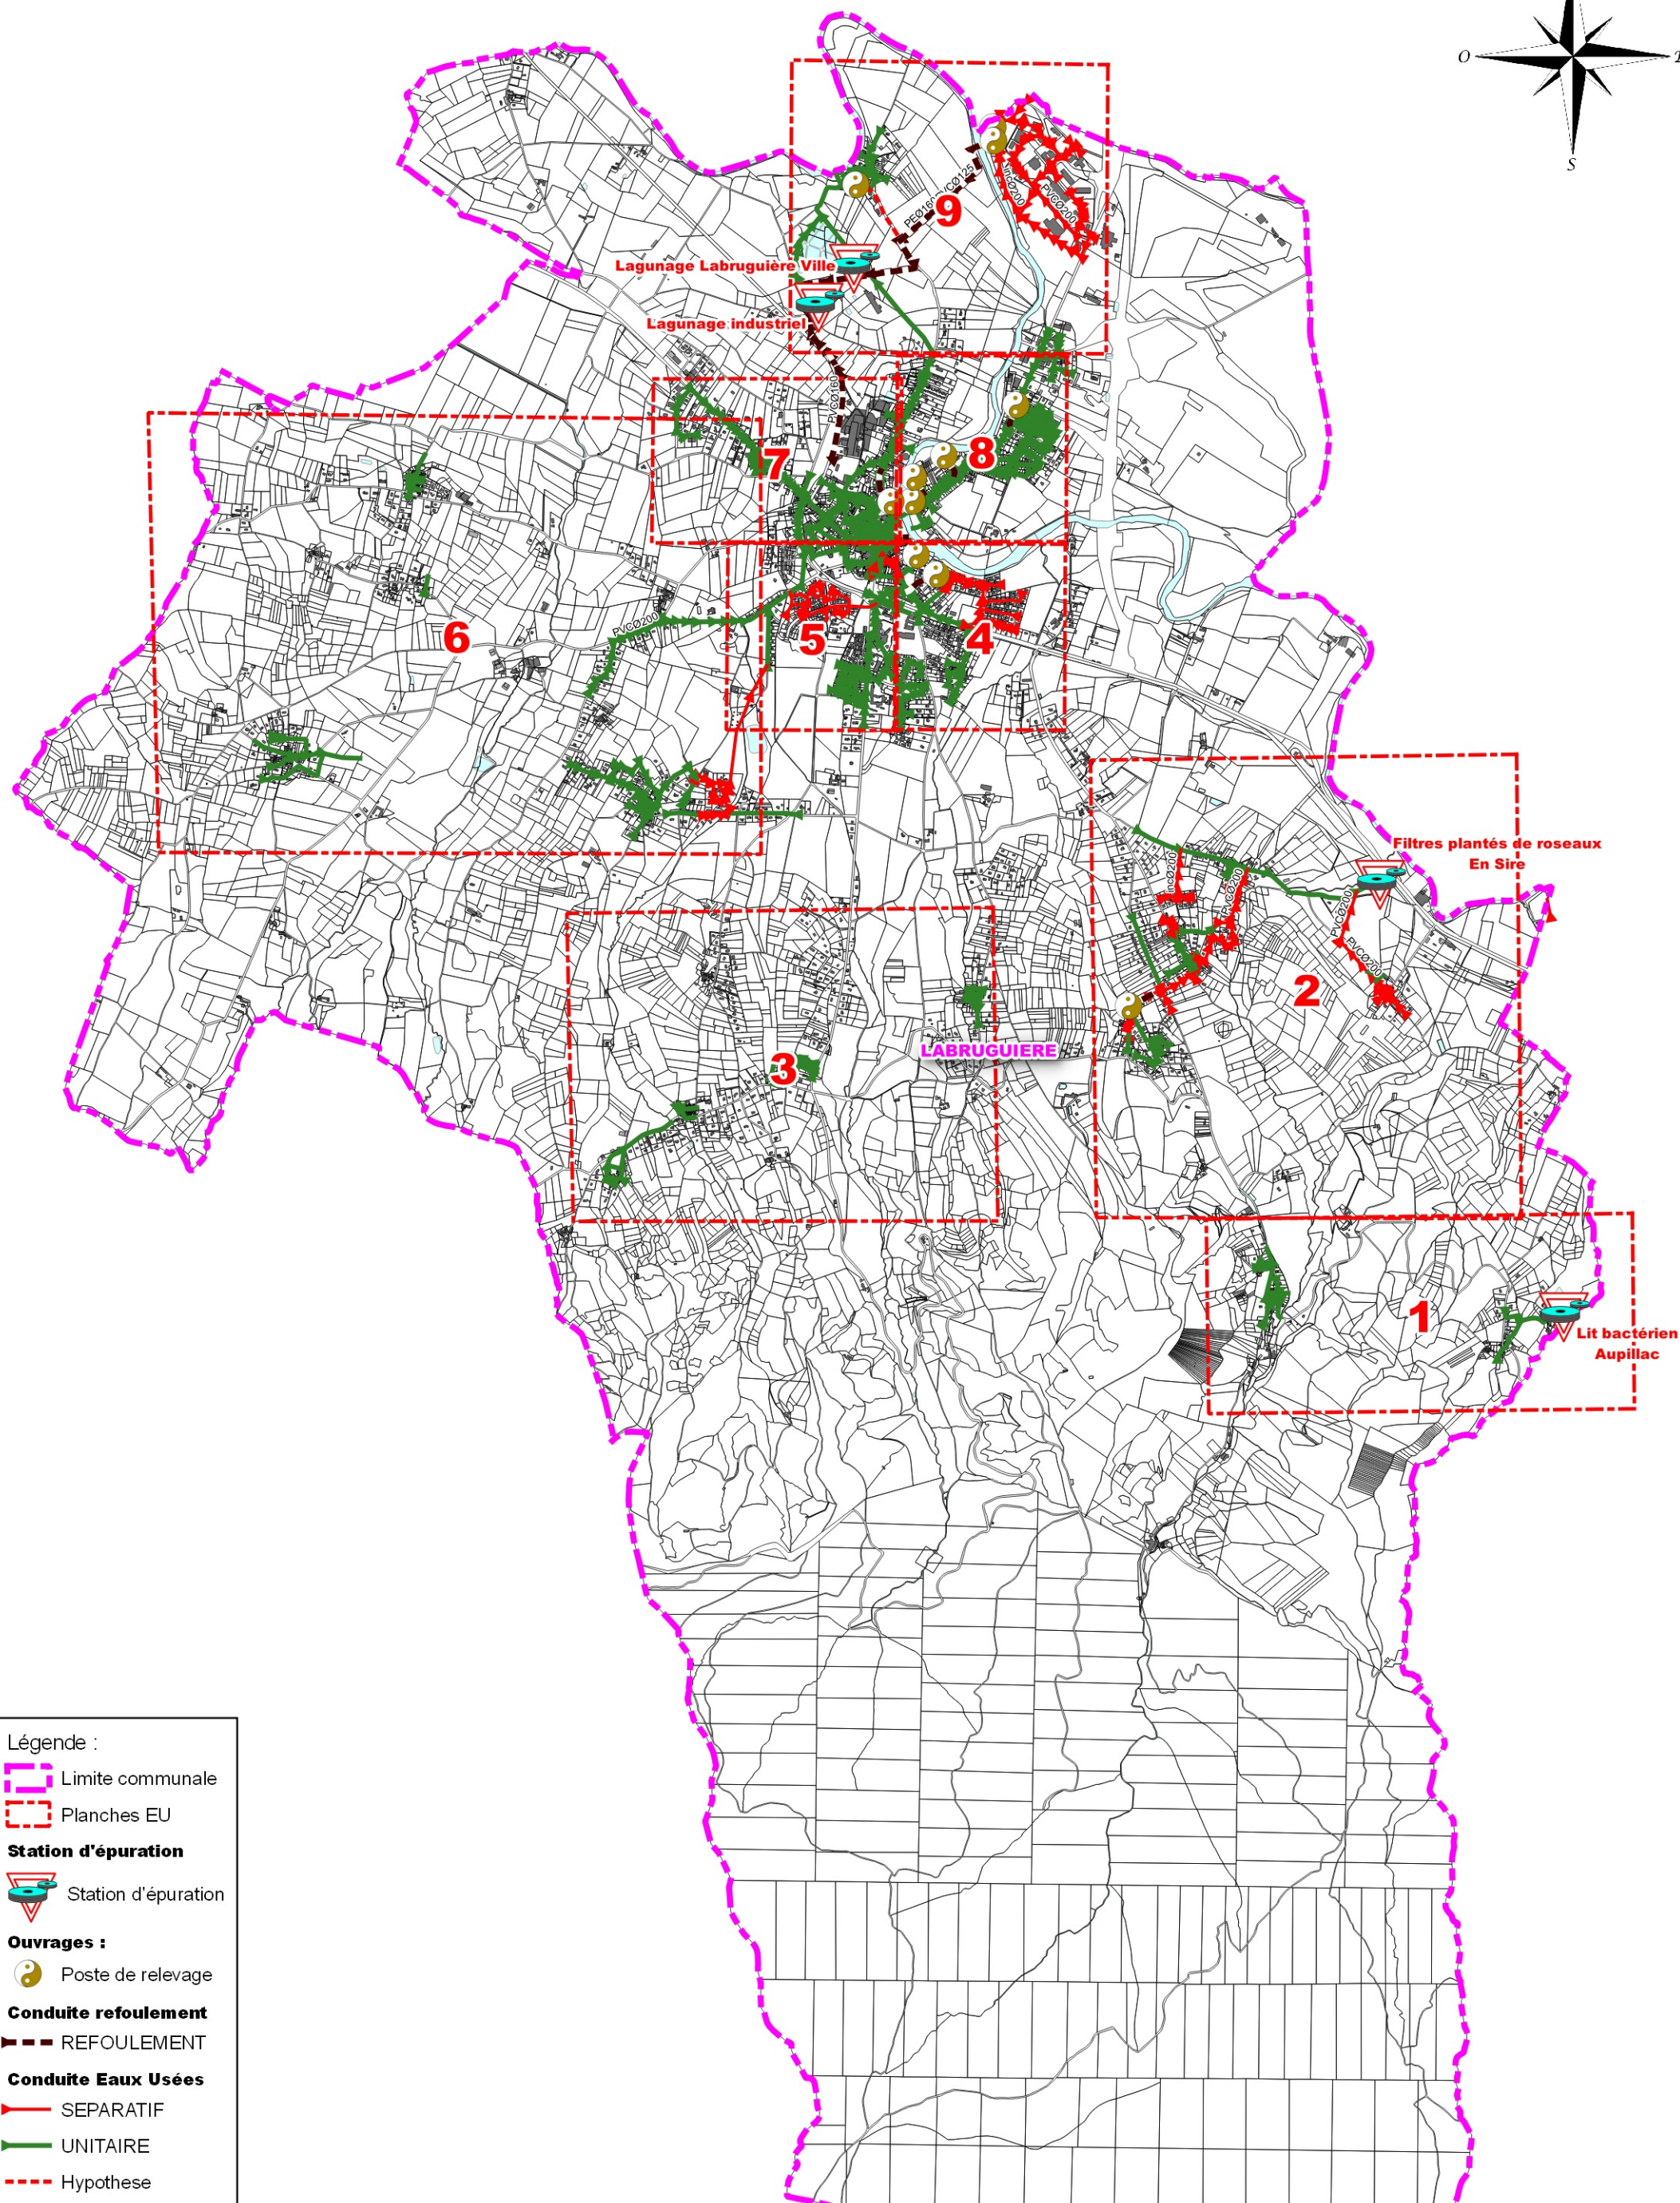


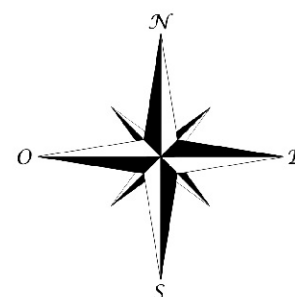

Légende :

- Limite communale
- Planches EU

Station d'épuration

- Station d'épuration

Ouvrages :

- Poste de relevage

Conduite refoulement

- REFOULEMENT

Conduite Eaux Usées

- SEPARATIF
- UNITAIRE
- Hypothese

ENTECH Ingénieurs Conseils
Parc Scientifique et Environnemental
BP 116 - 34140 Mèze - France
e-mail : entech@entech.fr
Tel : 33 (0)4 67 48 84 85
Fax : 33 (0)4 67 48 84 40

VILLE DE
LABRUGUIÈRE

Département du Tarn
Commune de Labruguière

Révision du zonage et du schéma directeur
d'assainissement
Vue générale du réseau d'eaux usées

Chef de projet : Jean-Marc RONDOT
Ingénieur chargée d'affaire : Jillian JACQUOT
Dessinatrice : Alicia MALCLES

SDAEU	A	Plan N° 07	Format	A3
Juin 2020			N° affaire	16.97
			Echelle	1:32000