


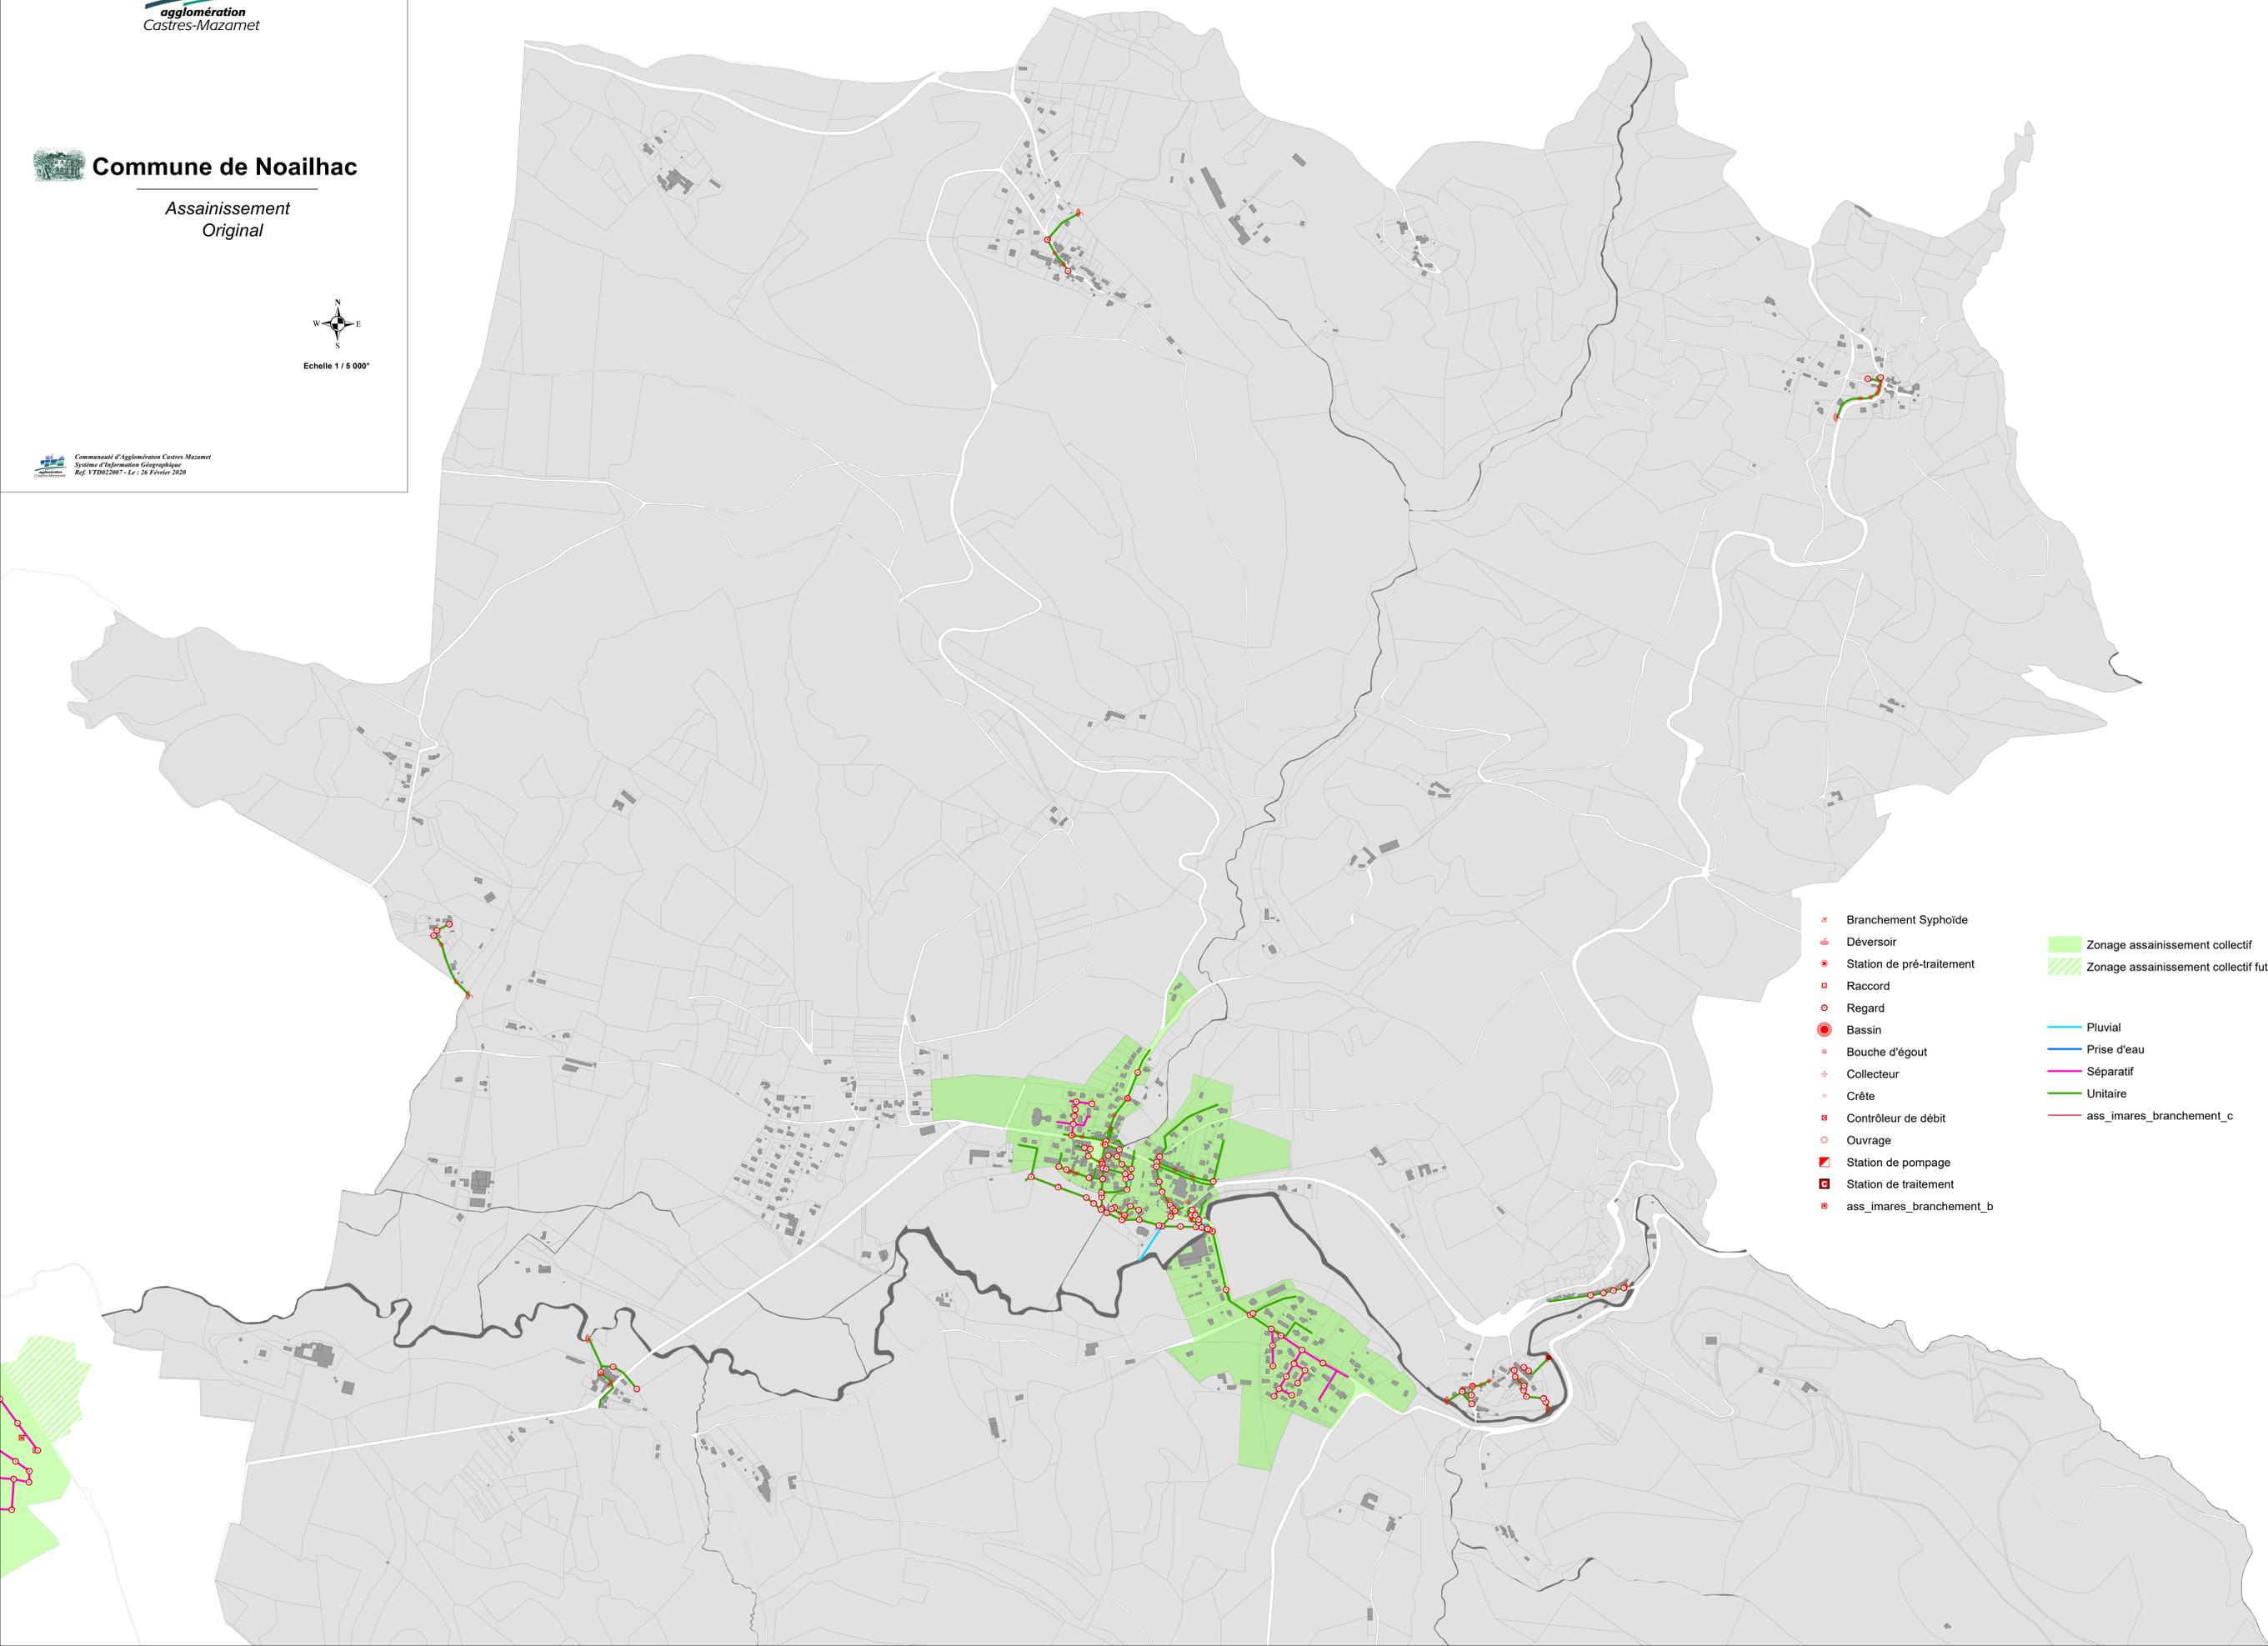

Echelle 1 / 5 000"



- | | | | |
|---|---------------------------|---|---------------------------------------|
| ✕ | Branchement Syphoide | ■ | Zonage assainissement collectif |
| ↙ | Déversoir | ▨ | Zonage assainissement collectif futur |
| ● | Station de pré-traitement | — | Pluvial |
| ■ | Raccord | — | Prise d'eau |
| ○ | Regard | — | Séparatif |
| ● | Bassin | — | Unitaire |
| ● | Bouche d'égout | — | ass_imares_branchement_c |
| + | Collecteur | | |
| + | Crête | | |
| ■ | Contrôleur de débit | | |
| ○ | Ouvrage | | |
| ■ | Station de pompage | | |
| ■ | Station de traitement | | |
| ■ | ass_imares_branchement_b | | |