
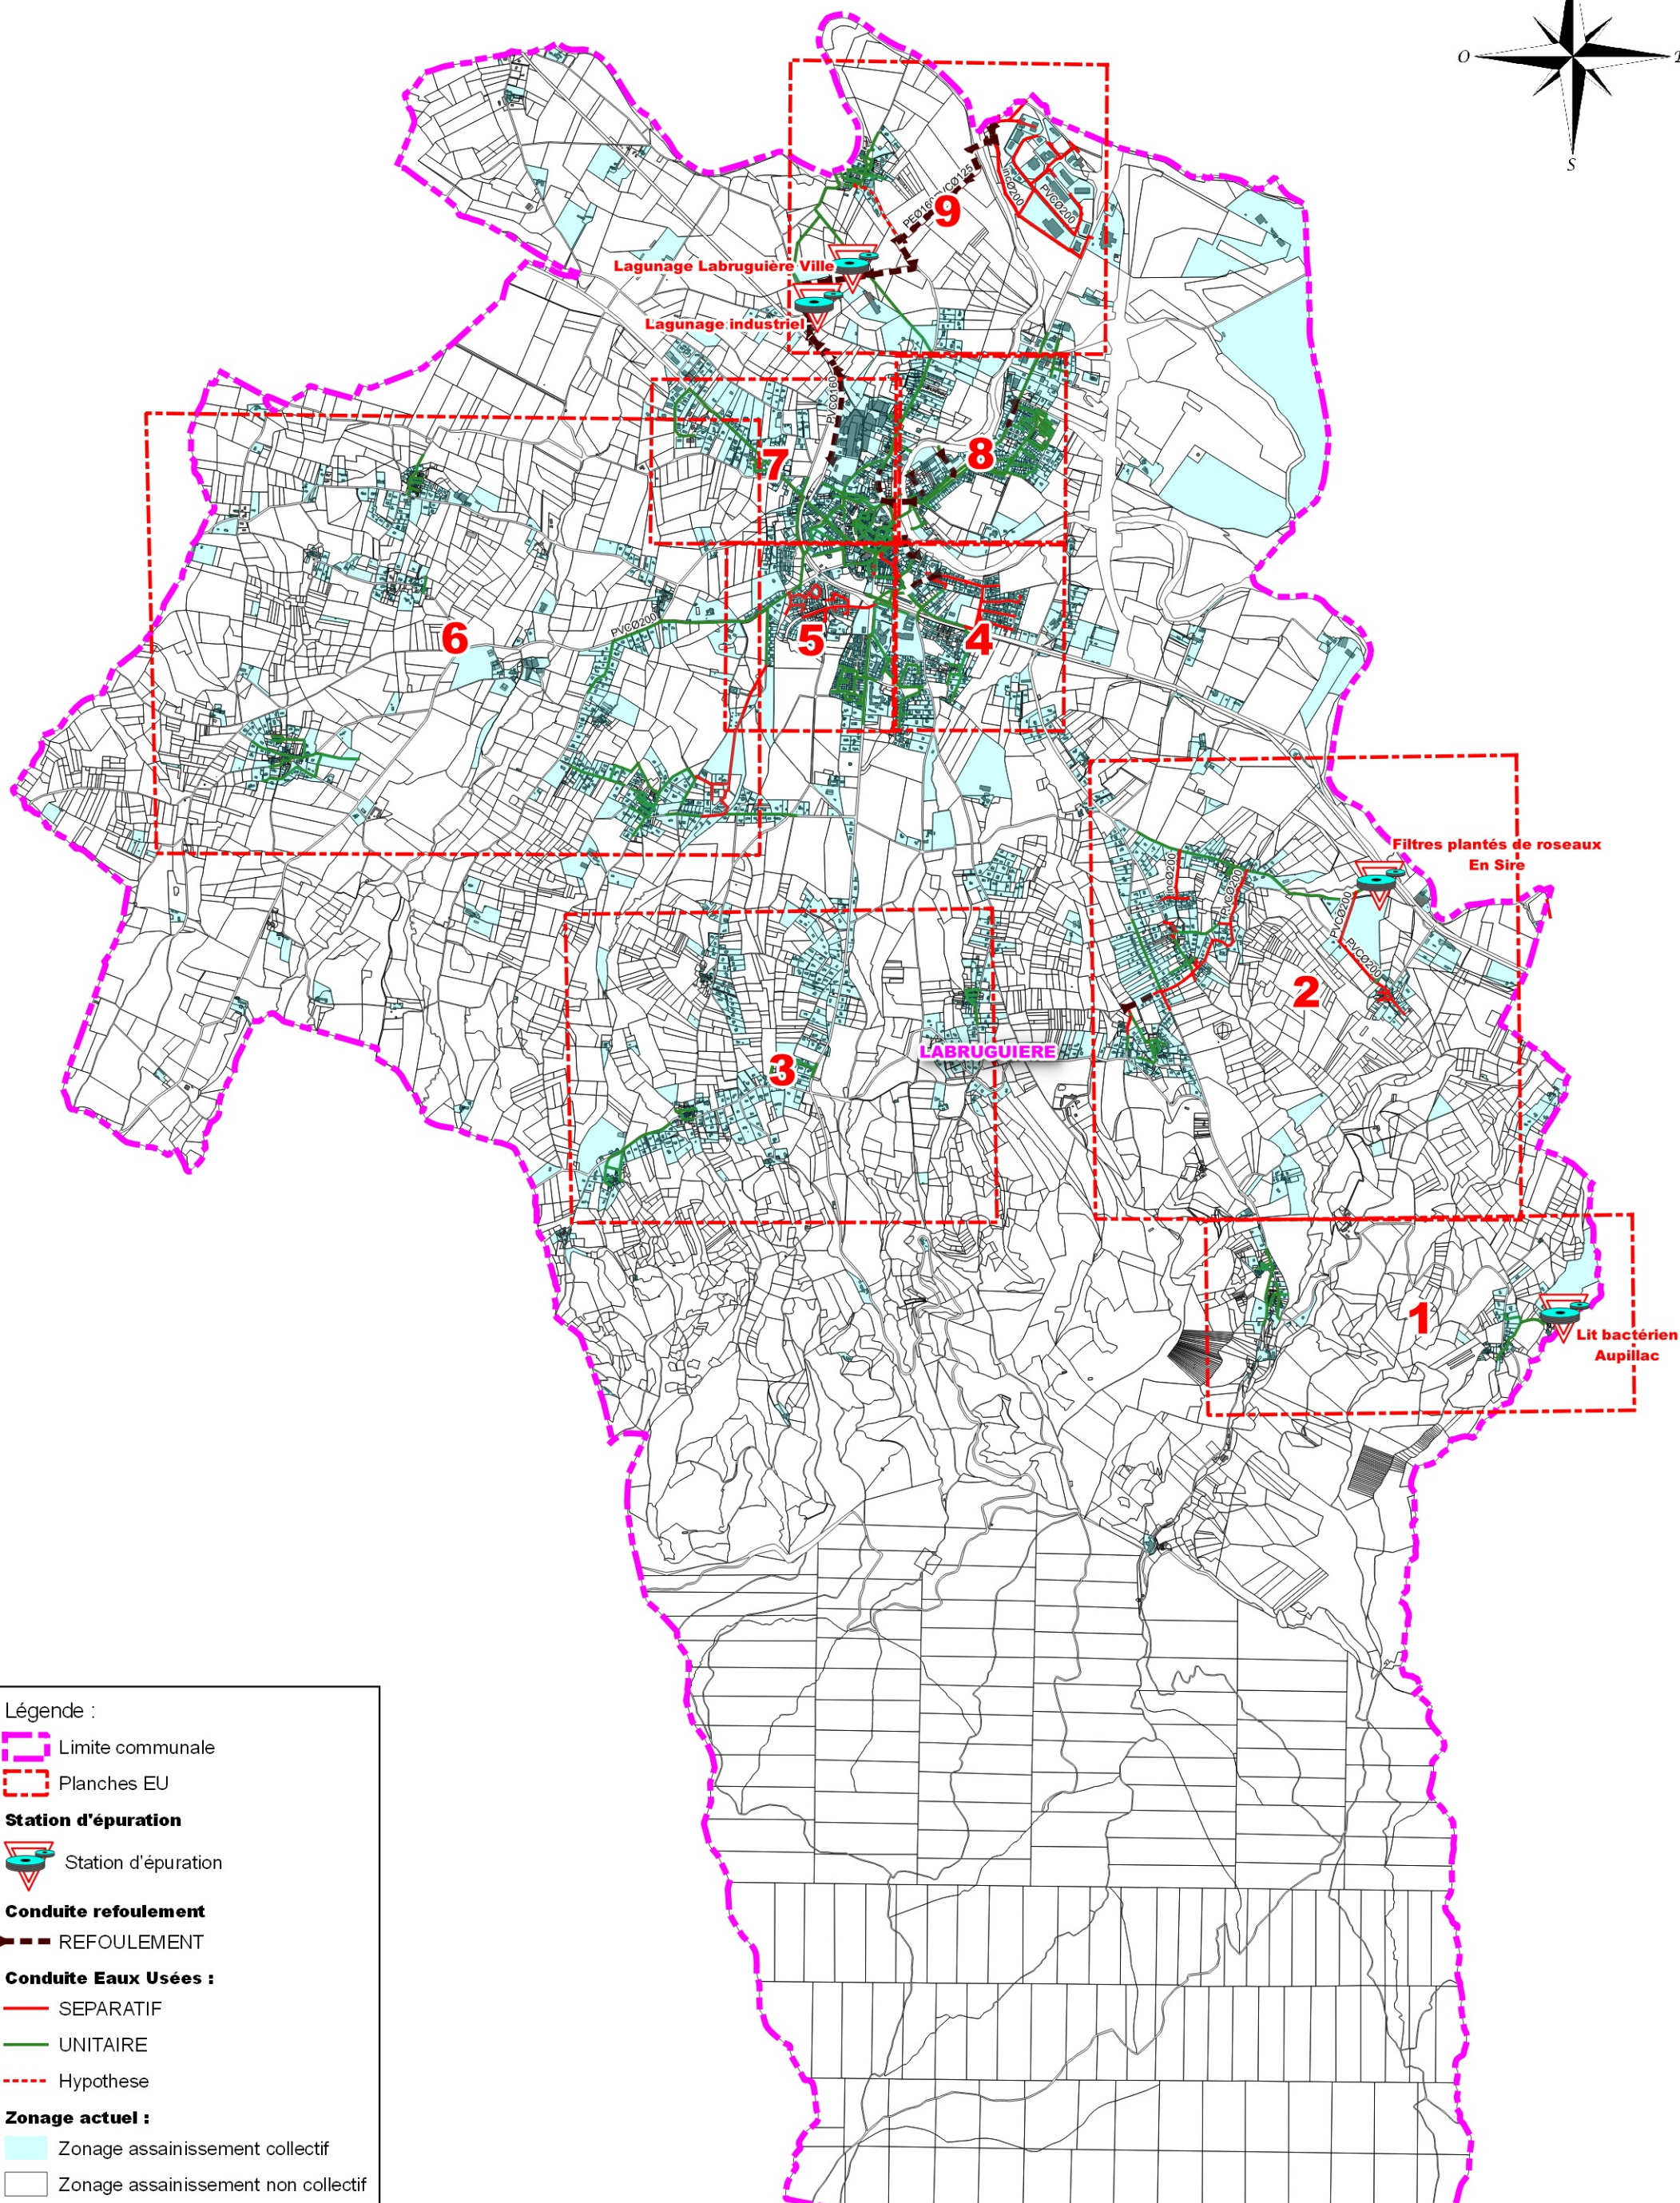


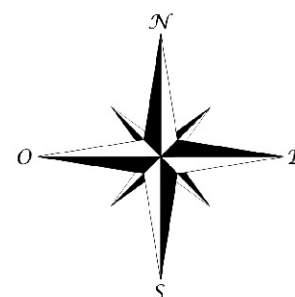

Légende :

- Limite communale
- Planches EU
- Station d'épuration**
- Station d'épuration
- Conduite refolement**
- REFOULEMENT
- Conduite Eaux Usées :**
- SEPARATIF
- UNITAIRE
- Hypothese
- Zonage actuel :**
- Zonage assainissement collectif
- Zonage assainissement non collectif

ENTECH Ingénieurs Conseils
Parc Scientifique et Environnemental
BP 110 - 34140 Mèze - France
e-mail : entech@entech.fr
Tel : 33 (0)4 67 48 84 85
Fax : 33 (0)4 67 48 85 40

VILLE DE
LABRUGUIÈRE

Département du Tarn

Commune de Labruguière

Révision du zonage et du schéma directeur
d'assainissement

Vue générale du zonage actuel du réseau d'eaux usées

Chef de projet : Jean-Marc RONDOT
Ingénieur chargée d'affaire : Jillian JACQUOT
Dessinatrice : Alicia MALCLES

SDAEU	A	Format	A3
Jun 2020	Plan N° 08	N° affaire	16.97
		Echelle	1:32000